Ce document a été mis en ligne par l'organisme FormaV®.

Toute reproduction, représentation ou diffusion, même partielle, sans autorisation préalable, est strictement interdite.

Pour consulter tous nos sujets d'annales et corrigés du BP Pierre, veuillez visiter :
bppierre.fr/annales-sujets-et-corriges

BP METIERS DE LA PIERRE

EPREUVE E1 : ETUDE , PREPARATION ET SUIVI D'UN OUVRAGE

PARTIE ECRITE

DOSSIER DE PLANS

PLANS - COUPES - FACADES

Plan de masse

Plan du r.d.c.

Coupe

Façades

COMMUNE DE LES MATHES

Lotissement LE PARC DE LA GARENNE

LOT 5 Section AH n°207

Superficie 1015 m2

Limite de propriété


Limite zone constructible


Pins conservés

Limite trottoir

Talus


Chênes conservés

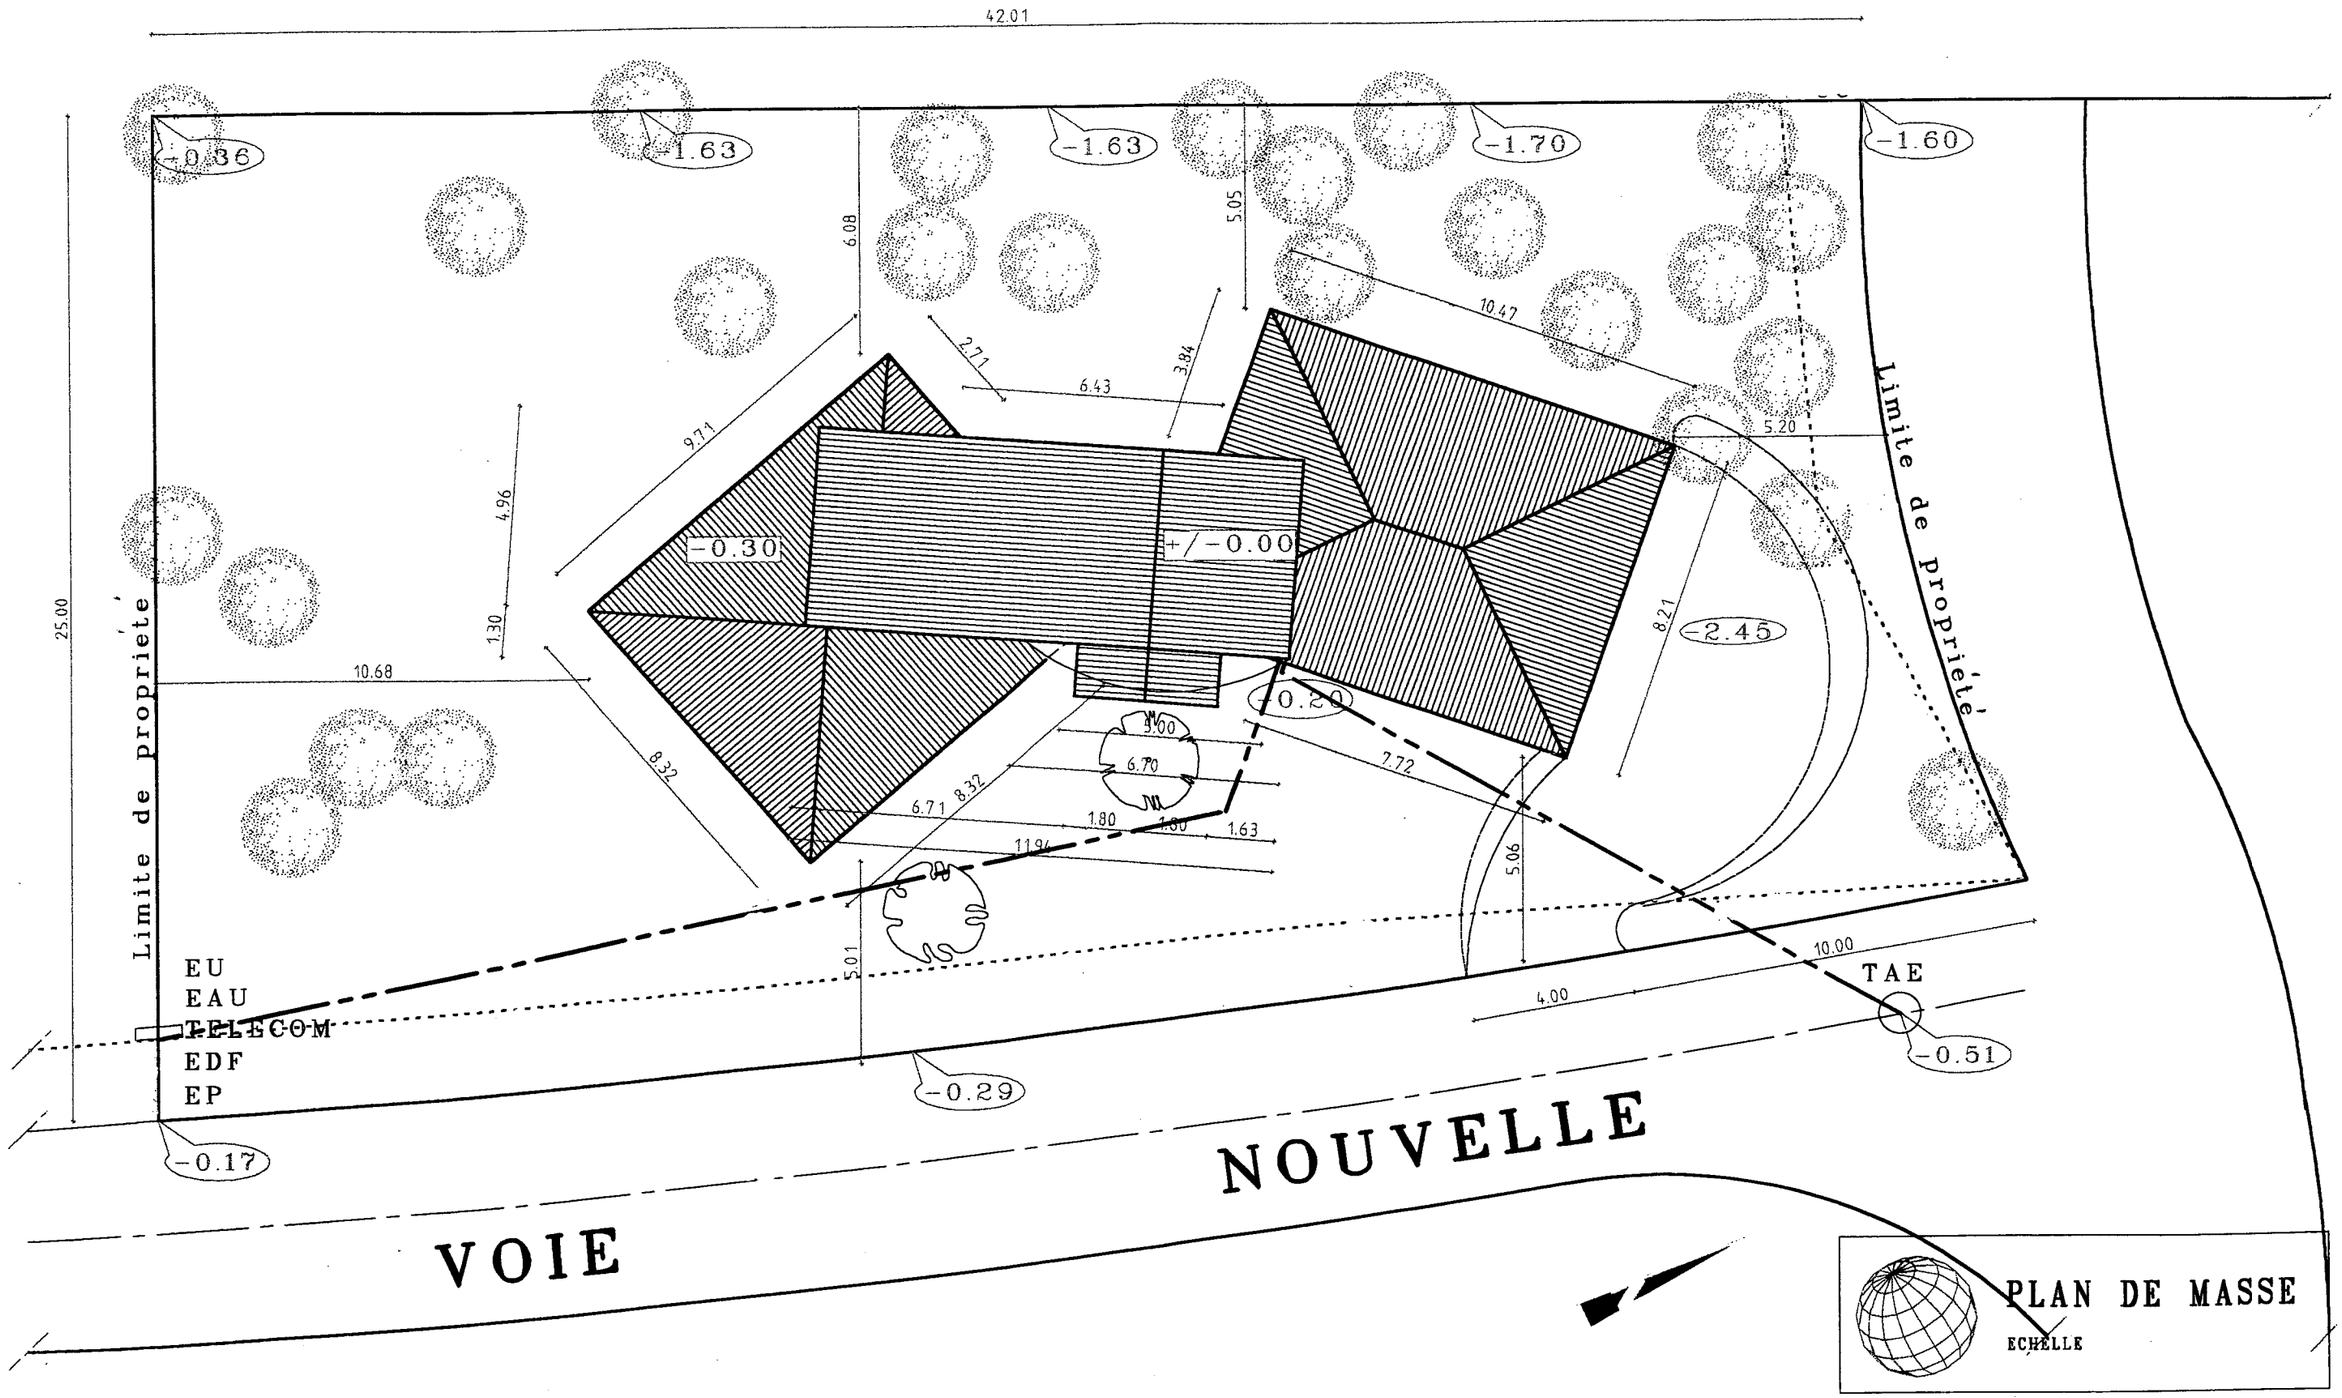

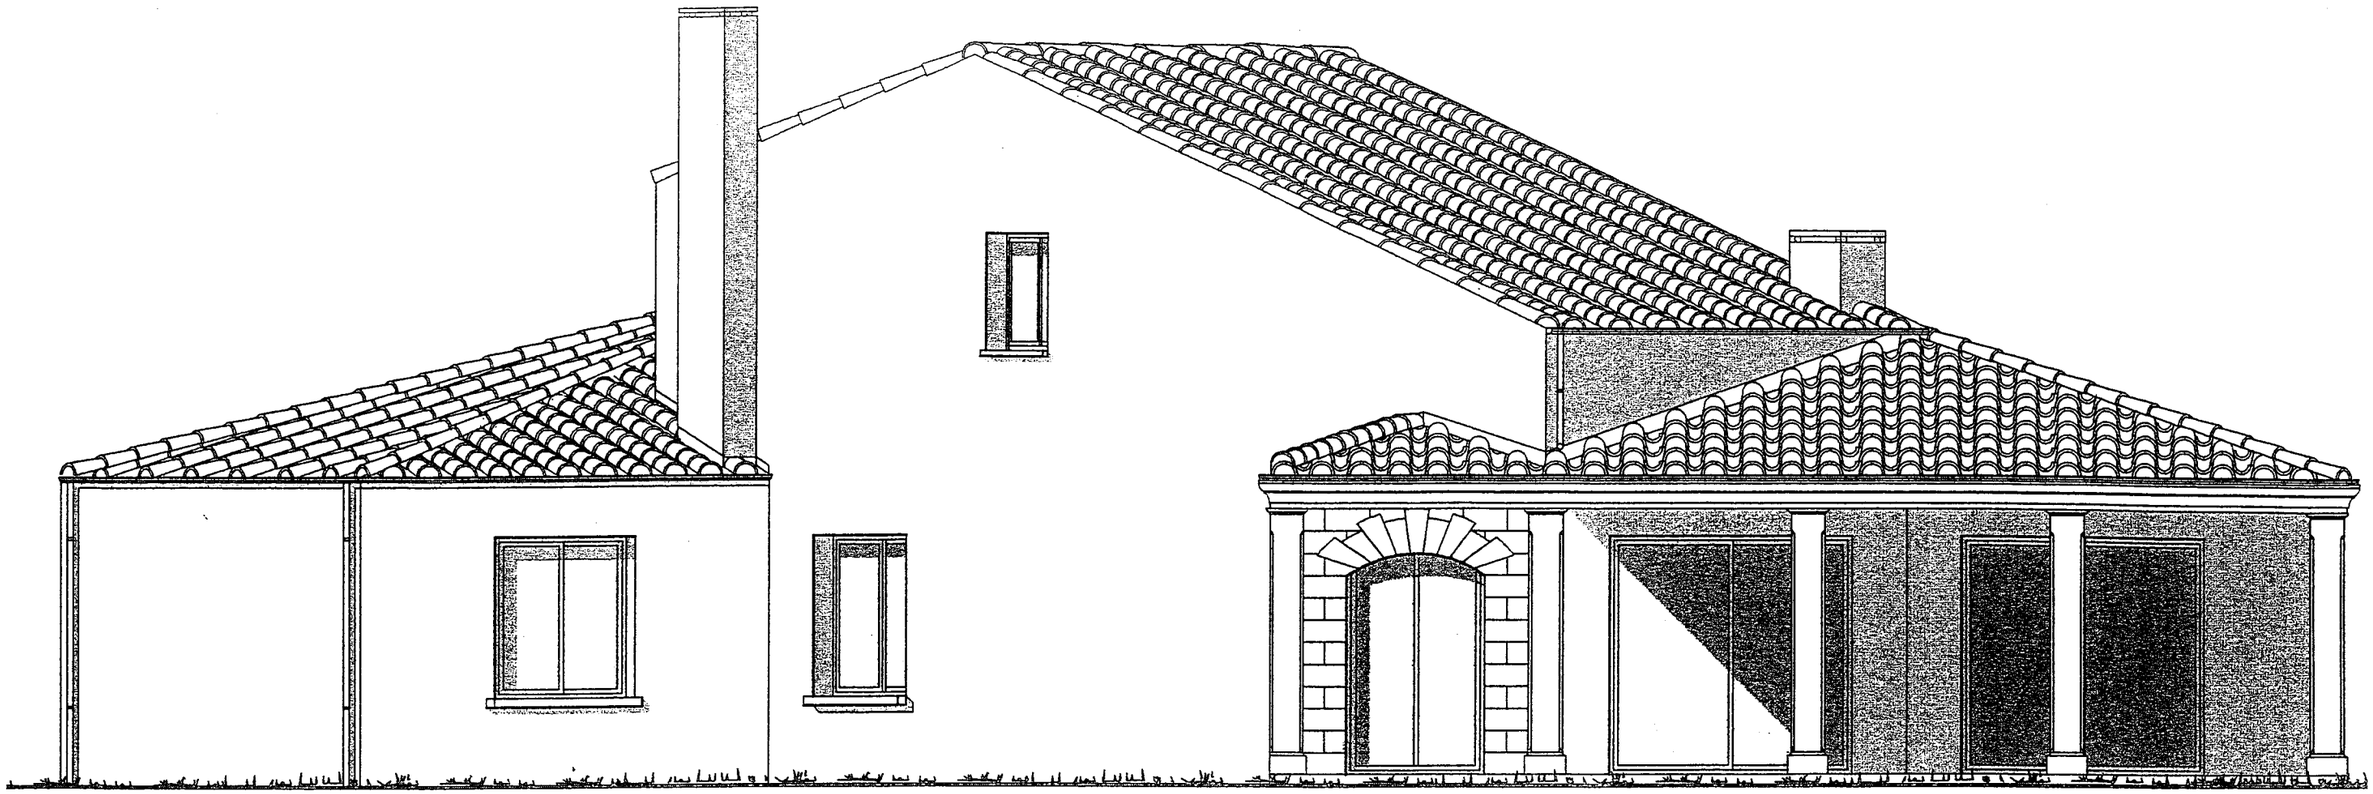


FACADE SUD-OUEST

ECHELLE 1/100

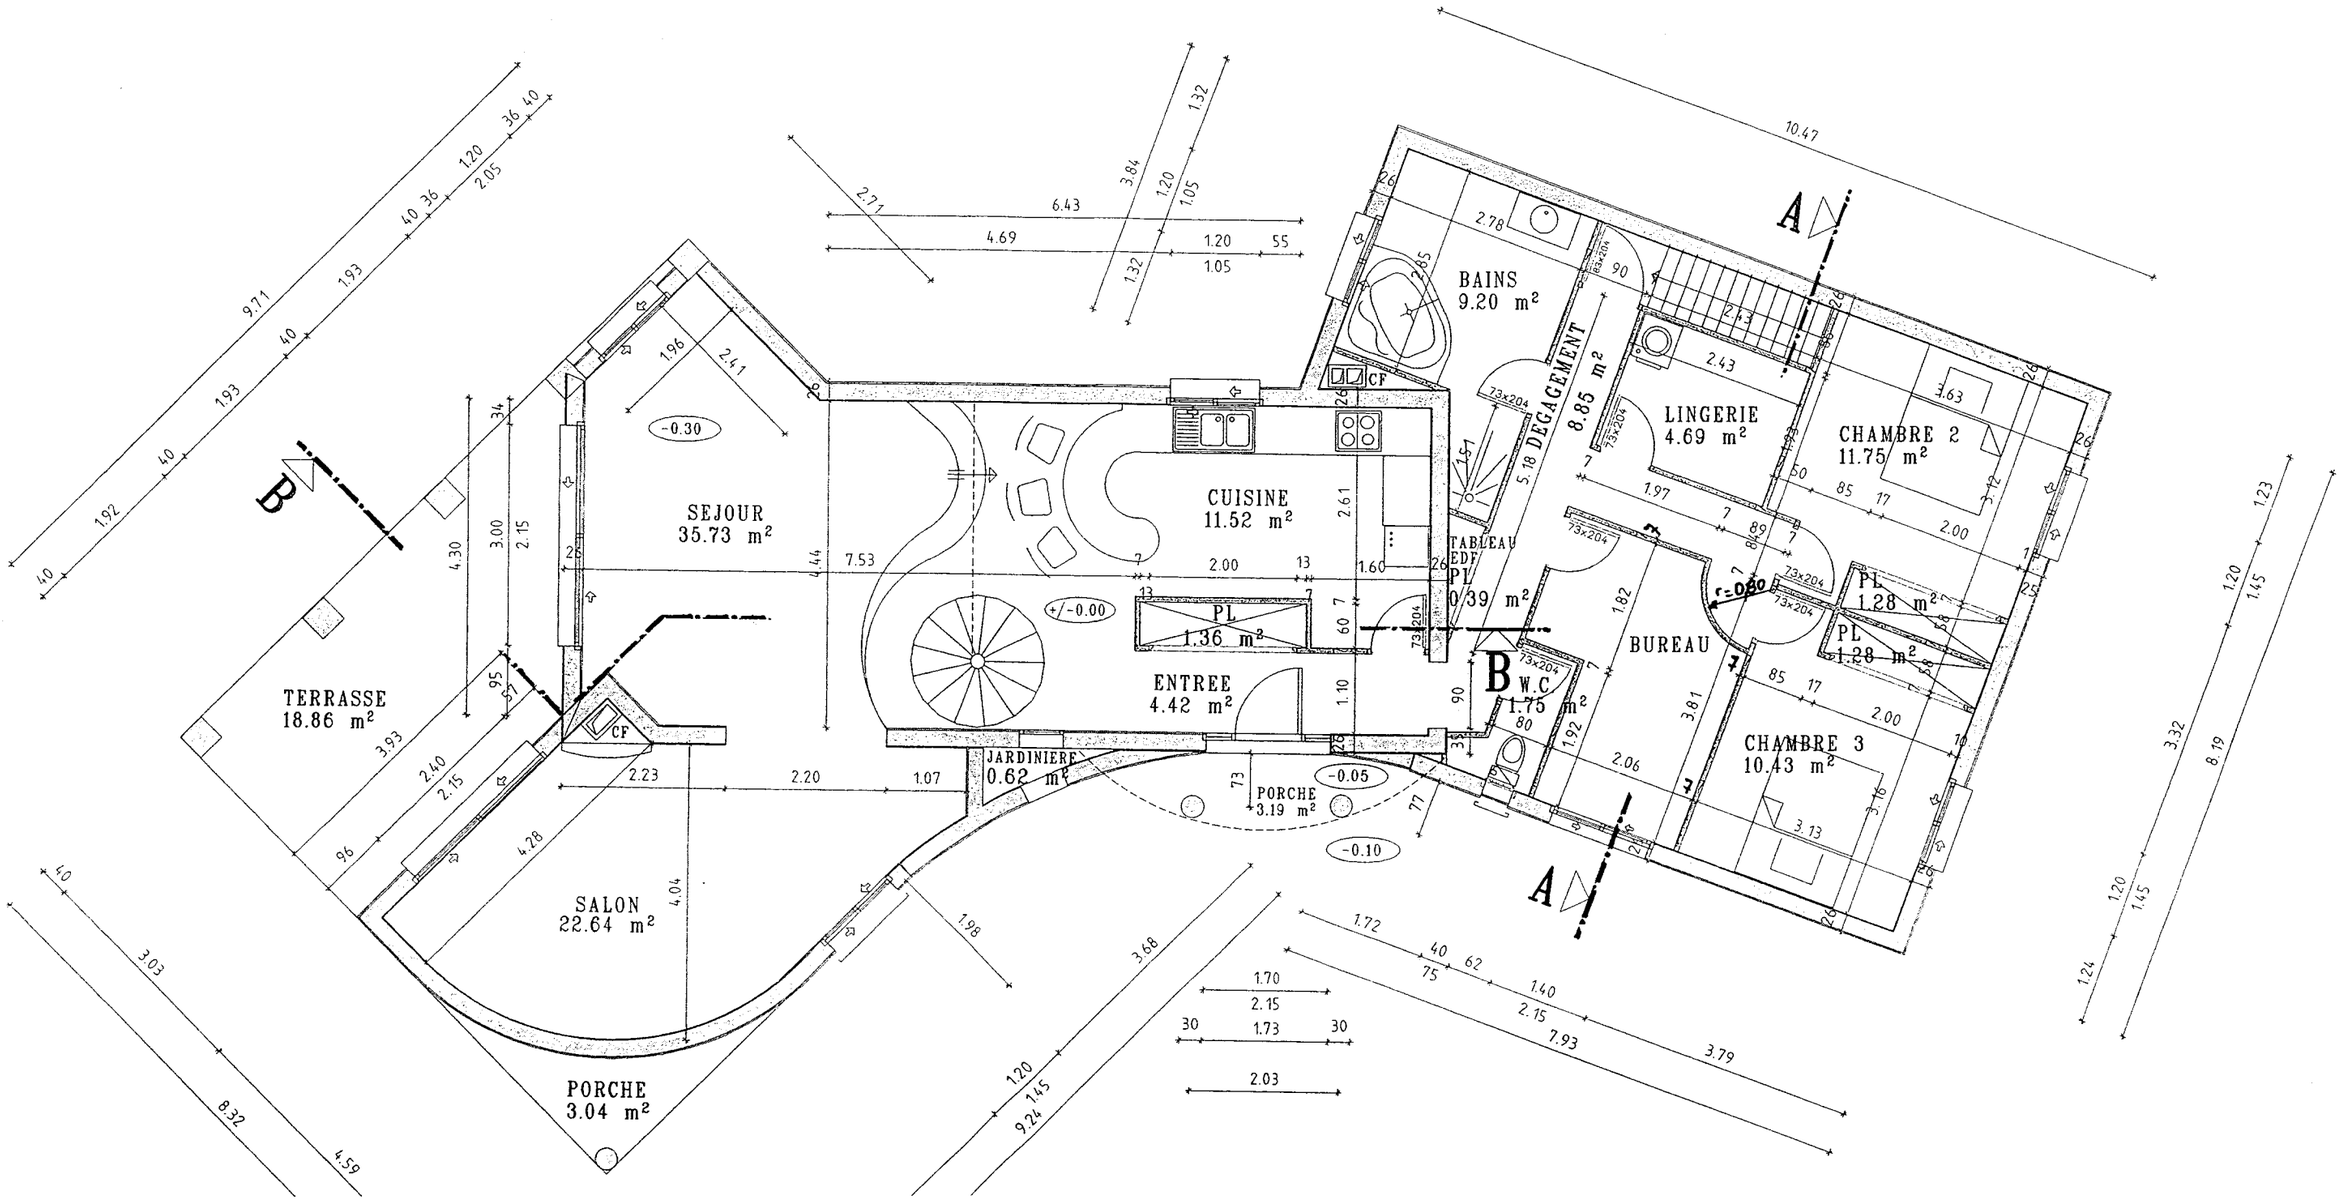


PLAN DU REZ - DE - CHAUSSEE

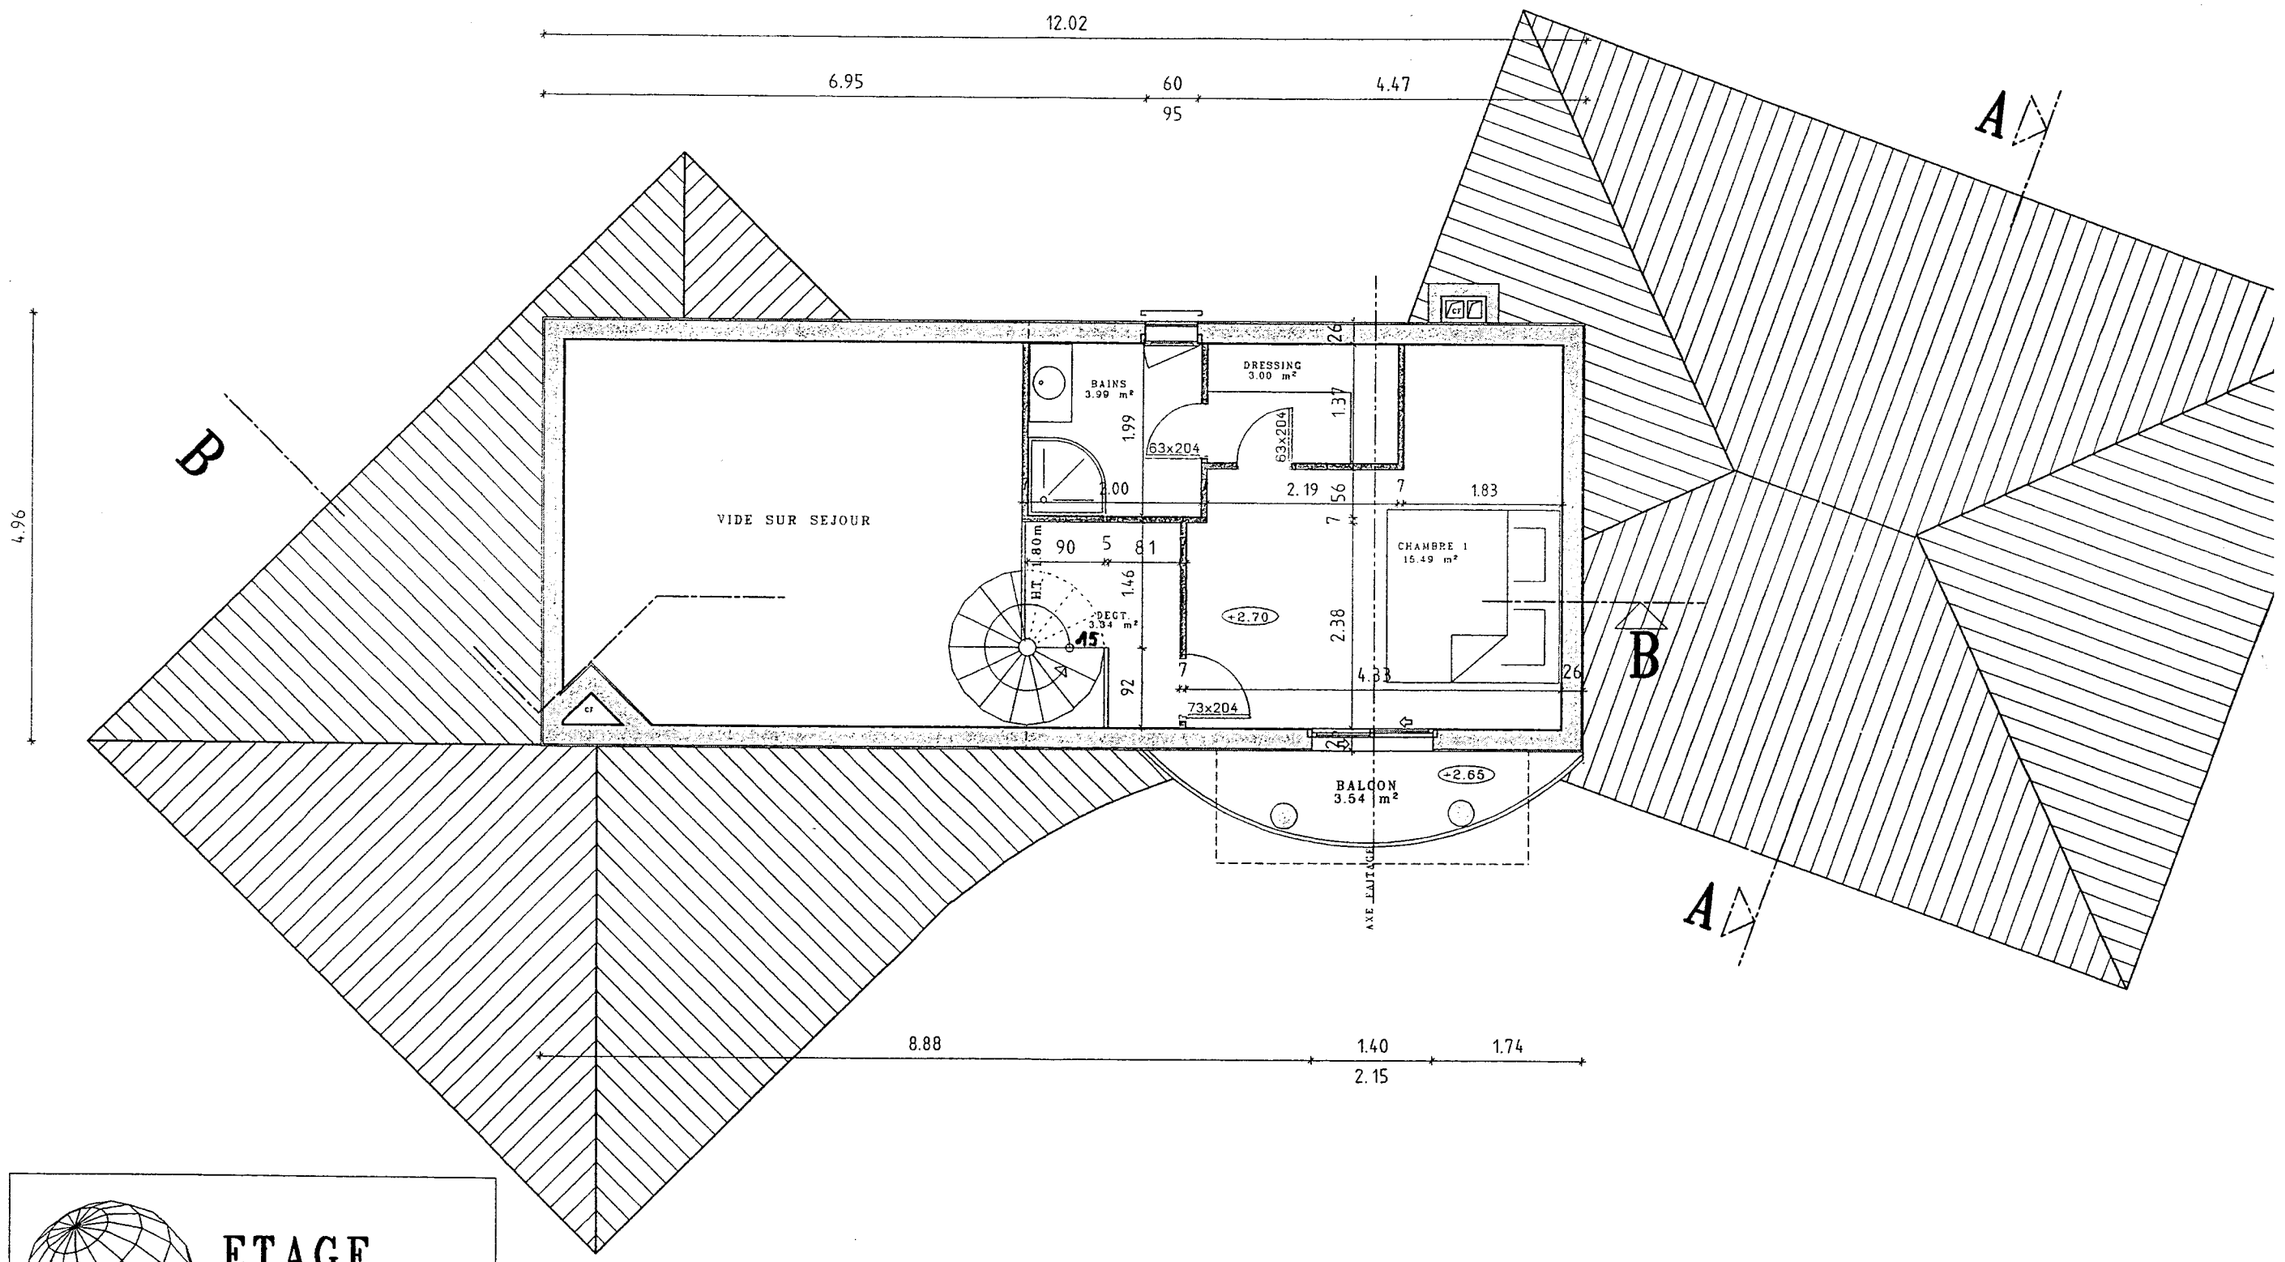

ETAGE


ECHELLE 1/50


N

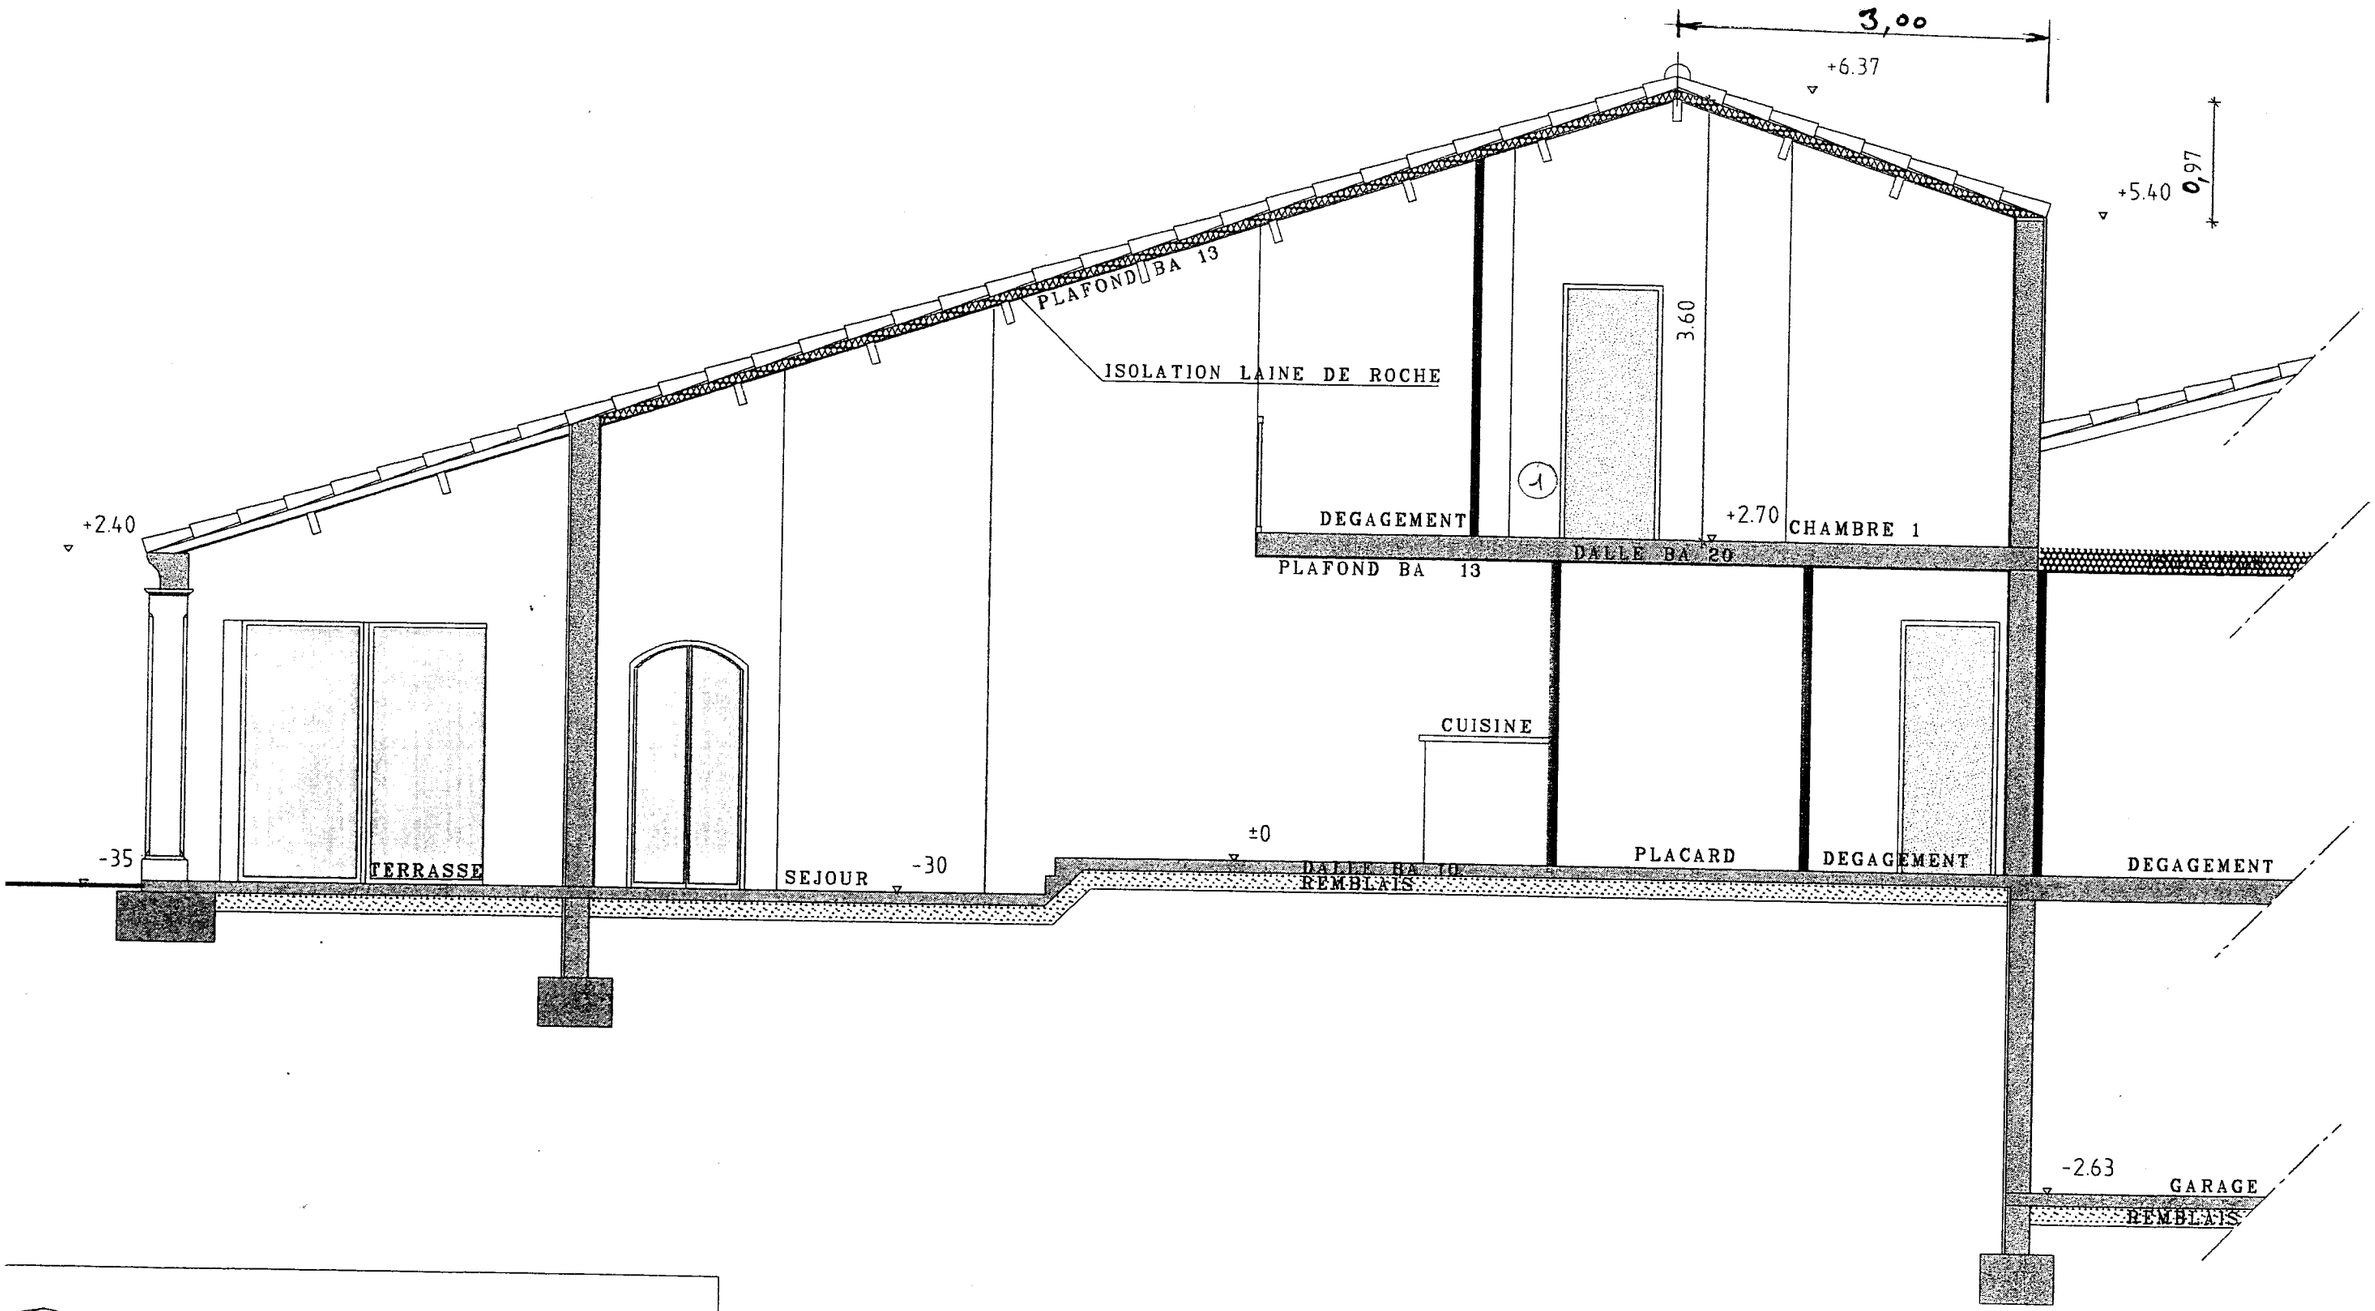

COUPE

ECHELLE 1/50

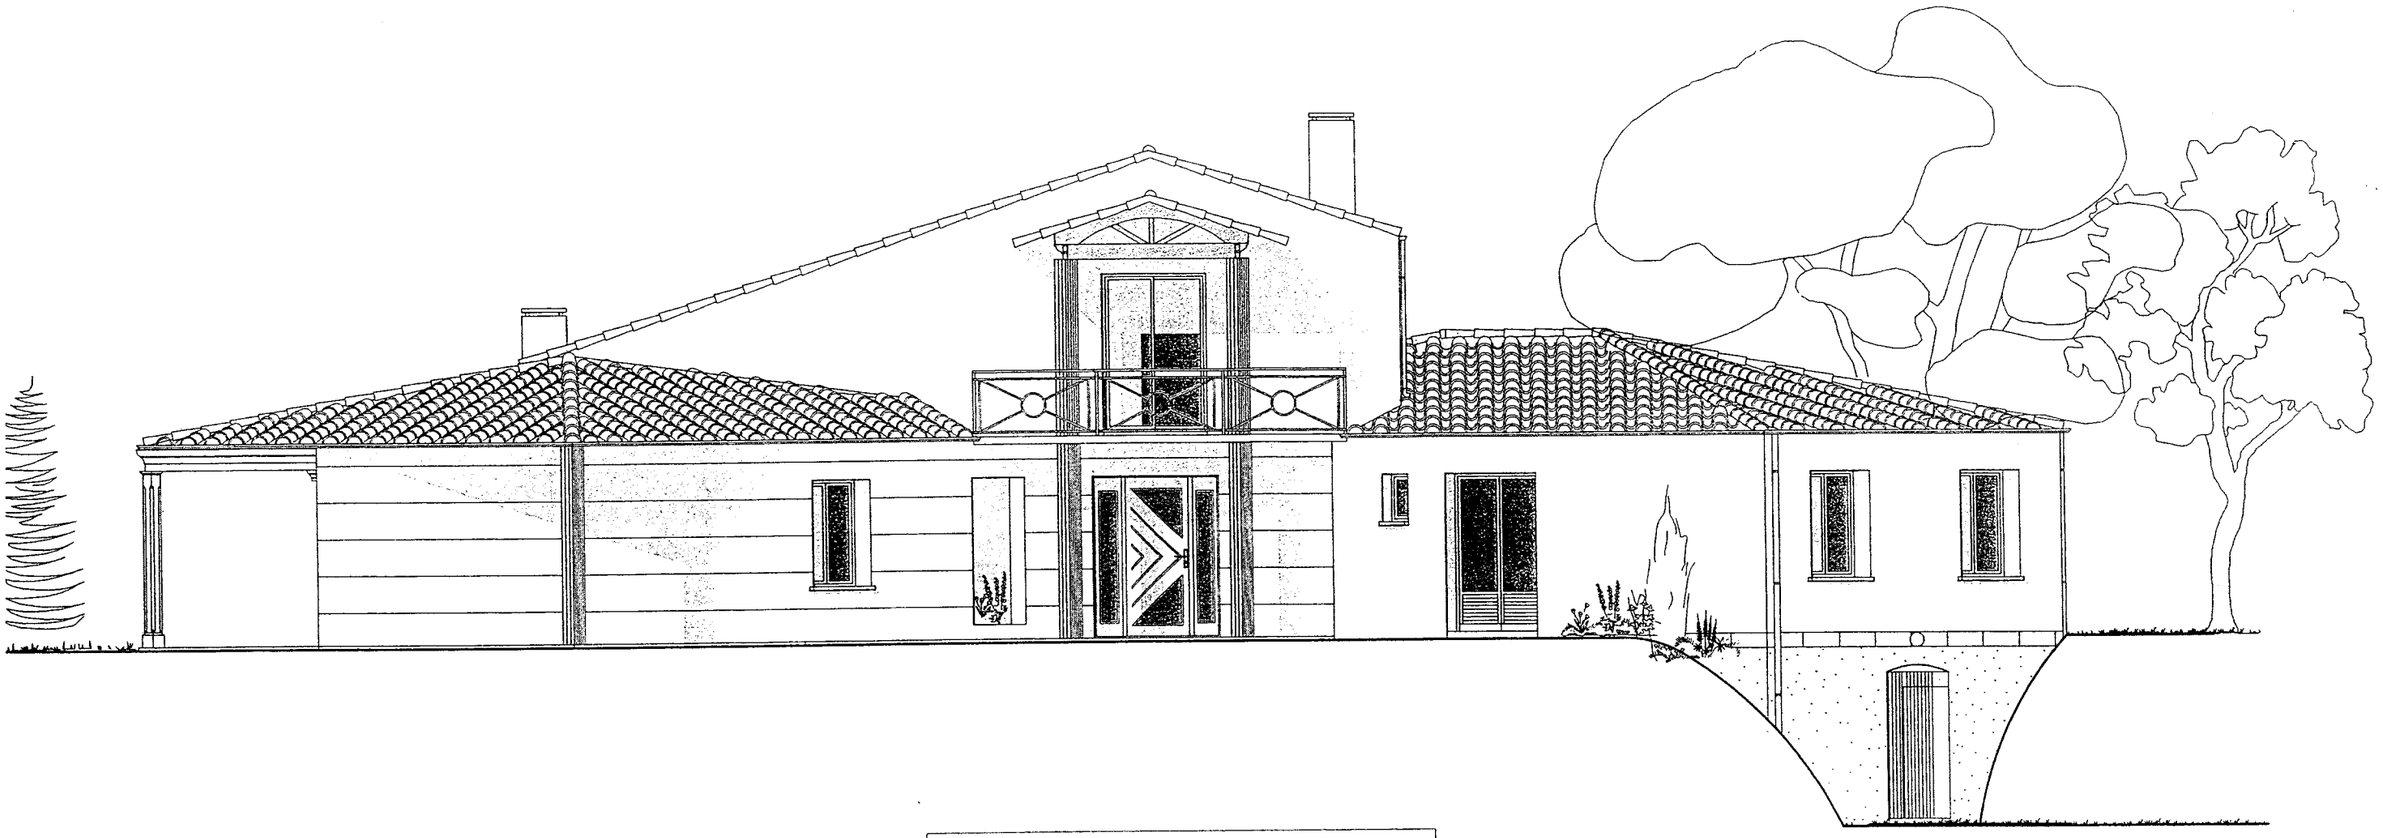

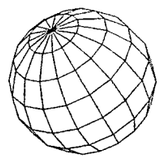

FACADE EST

ECHELLE 1/100

Copyright © 2026 FormaV. Tous droits réservés.

Ce document a été élaboré par FormaV© avec le plus grand soin afin d'accompagner chaque apprenant vers la réussite de ses examens. Son contenu (textes, graphiques, méthodologies, tableaux, exercices, concepts, mises en forme) constitue une œuvre protégée par le droit d'auteur.

Toute copie, partage, reproduction, diffusion ou mise à disposition, même partielle, gratuite ou payante, est strictement interdite sans accord préalable et écrit de FormaV©, conformément aux articles L.111-1 et suivants du Code de la propriété intellectuelle. Dans une logique anti-plagiat, FormaV© se réserve le droit de vérifier toute utilisation illicite, y compris sur les plateformes en ligne ou sites tiers.

En utilisant ce document, vous vous engagez à respecter ces règles et à préserver l'intégrité du travail fourni. La consultation de ce document est strictement personnelle.

Merci de respecter le travail accompli afin de permettre la création continue de ressources pédagogiques fiables et accessibles.