Ce document a été mis en ligne par l'organisme FormaV®.

Toute reproduction, représentation ou diffusion, même partielle, sans autorisation préalable, est strictement interdite.

Pour consulter tous nos sujets d'annales et corrigés du BP Pierre, veuillez visiter :
bppierre.fr/annales-sujets-et-corriges

BREVET PROFESSIONNEL DES METIERS DE LA PIERRE
EPREUVE E1
Partie écrite
Etude, préparation et suivi d'un ouvrage

DOSSIER TECHNIQUE

SOMMAIRE 1/8


Lecture de plan :

Plan du R.D.C. 2/8
Plan de l'étage 3/8
Coupe 1-1 4/8
Façade Ouest 5/8

Technologie :


Perspective 6/8
Façade jardin 7/8
Perspective clef 8/8

SUJET NATIONAL	BP METIERS DE LA PIERRE	SESSION 2005
Durée 4h30m coef 4	Epreuve E1 écrite Etude, préparation et suivi d'un ouvrage	Feuille 1/8

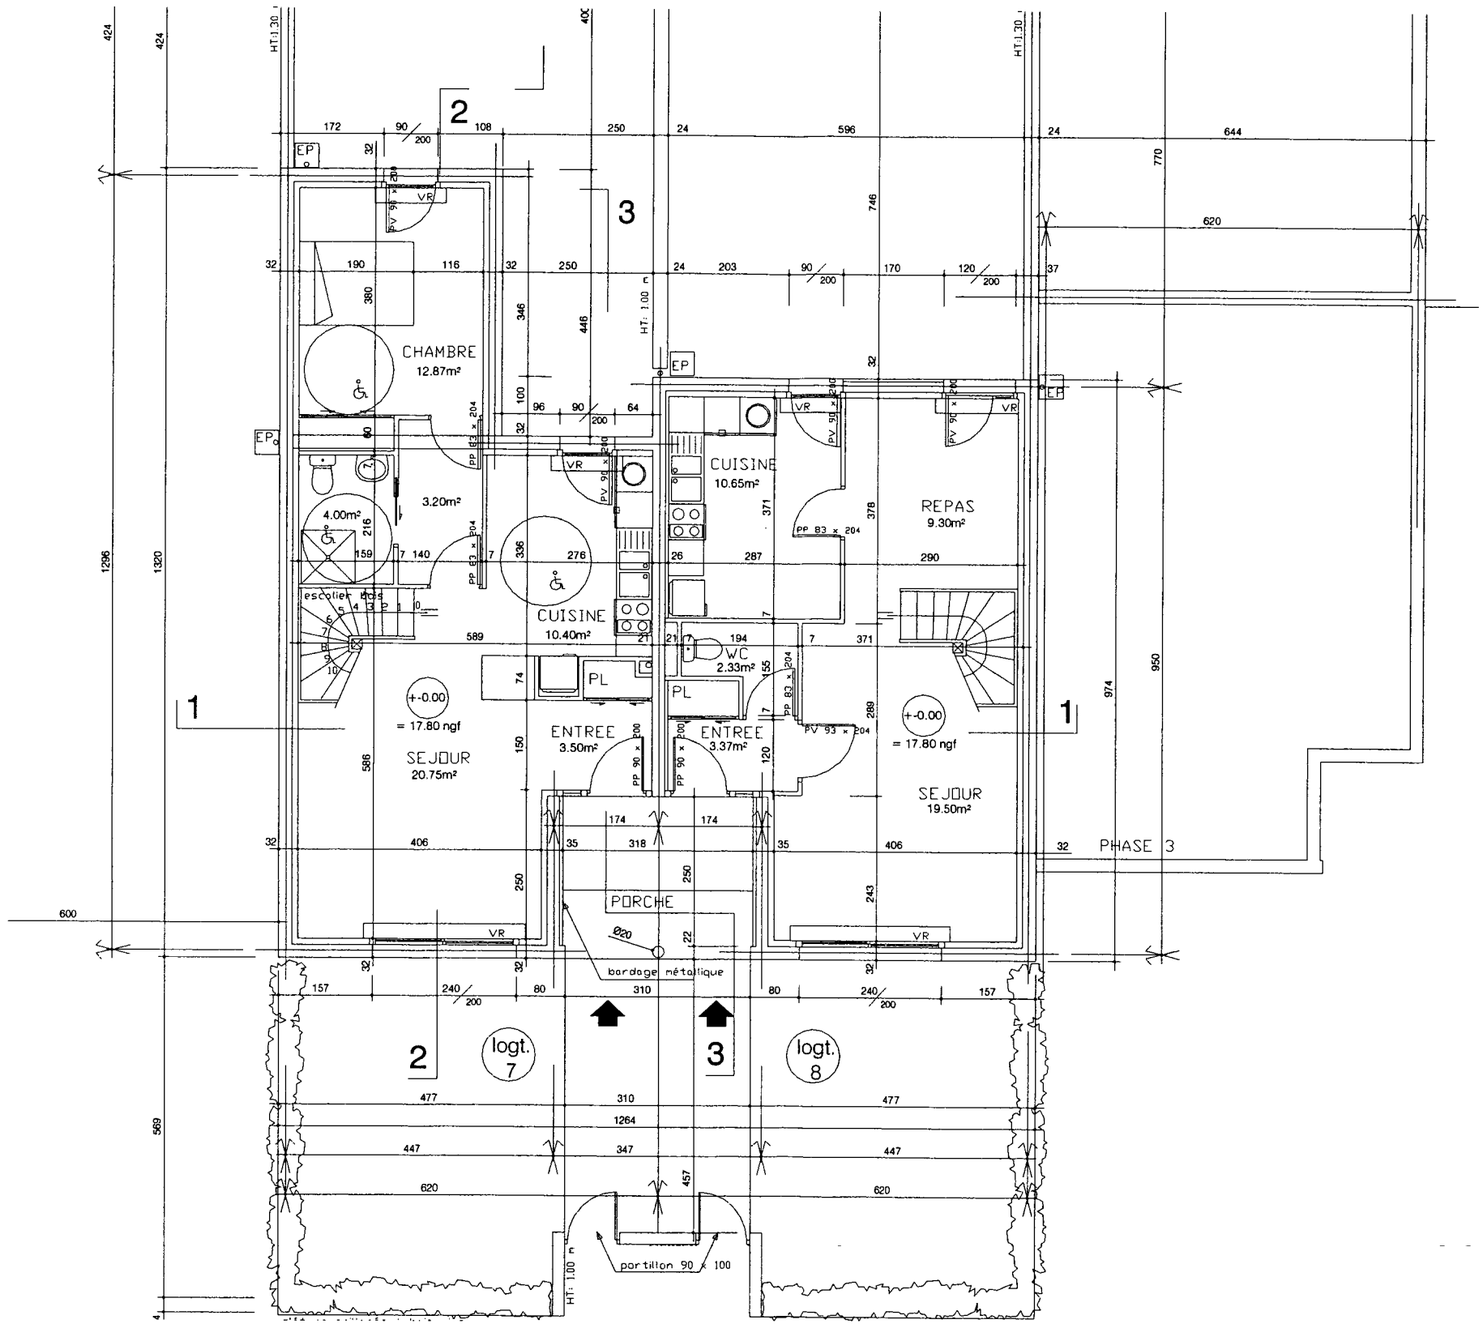


Plan du Rez de Chaussée

SUJET NATIONAL	BP METIERS DE LA PIERRE	SESSION 2005
Durée 4h30m coef 4	Epreuve E1 écrite Etude, préparation et suivi d'un ouvrage	Feuille 2/8

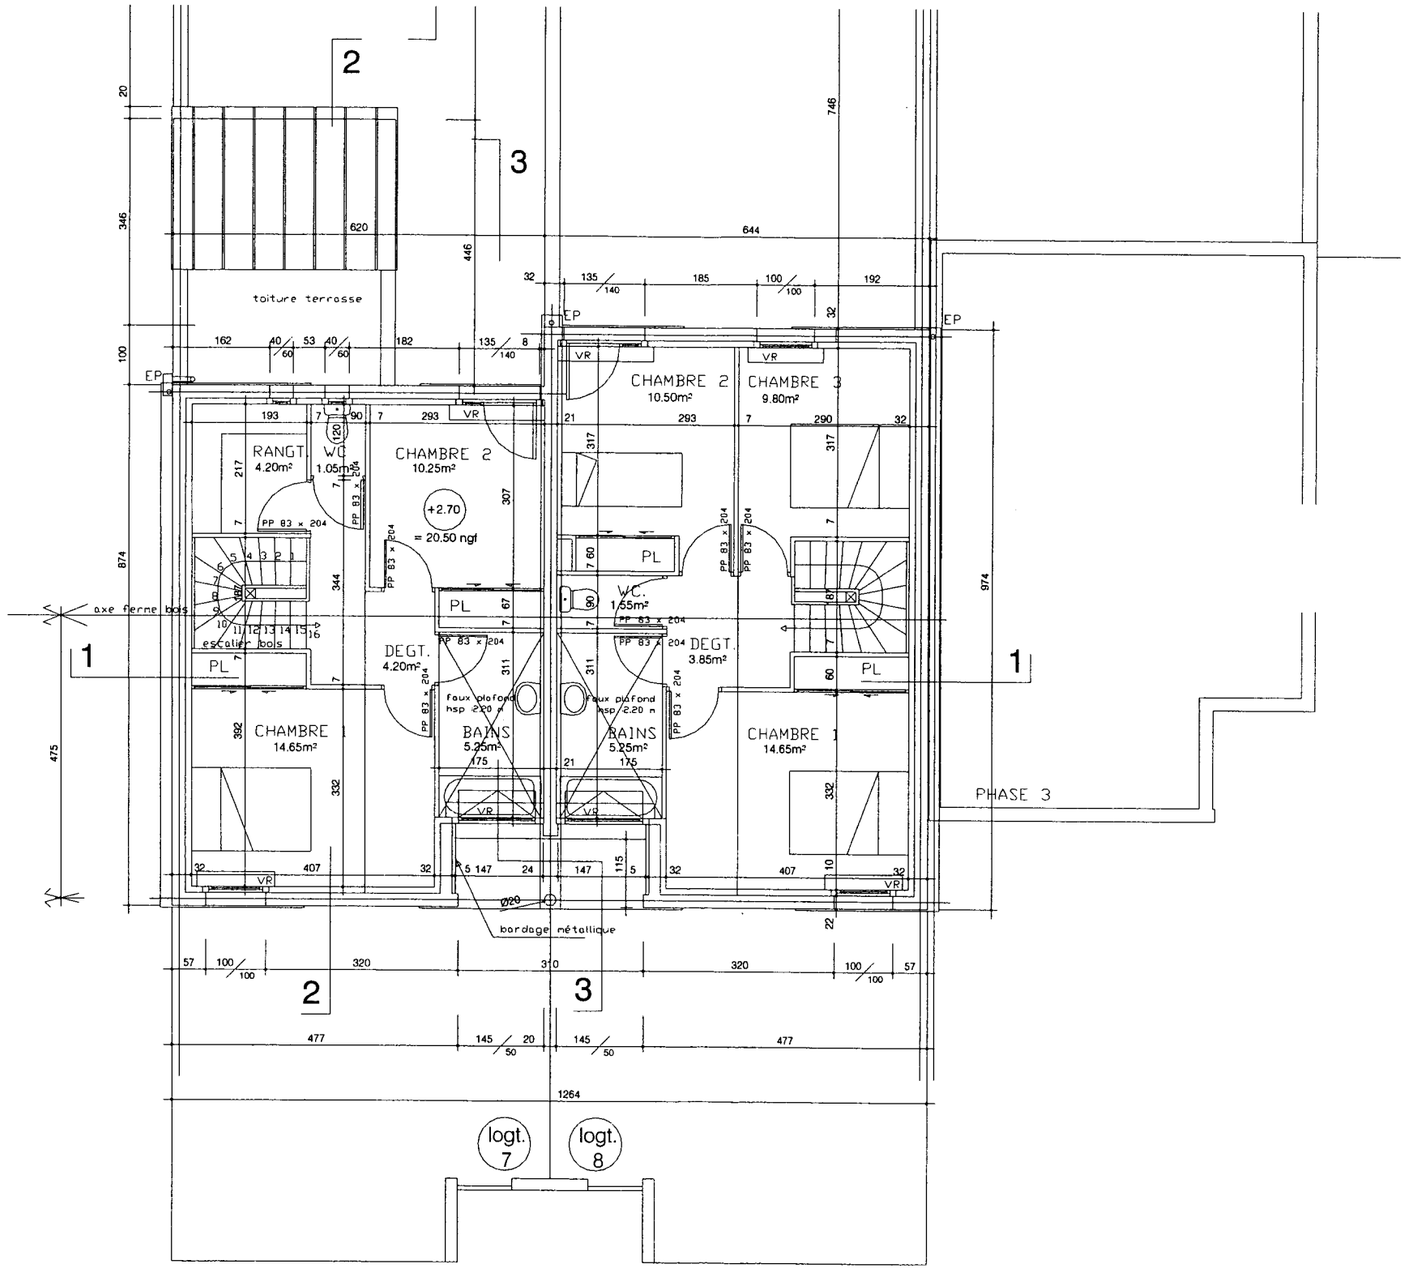


Plan de l'Etage

SUJET NATIONAL	BP METIERS DE LA PIERRE	SESSION 2005
Durée 4h30m coef 4	Epreuve E1 écrite Etude, préparation et suivi d'un ouvrage	Feuille 3/8

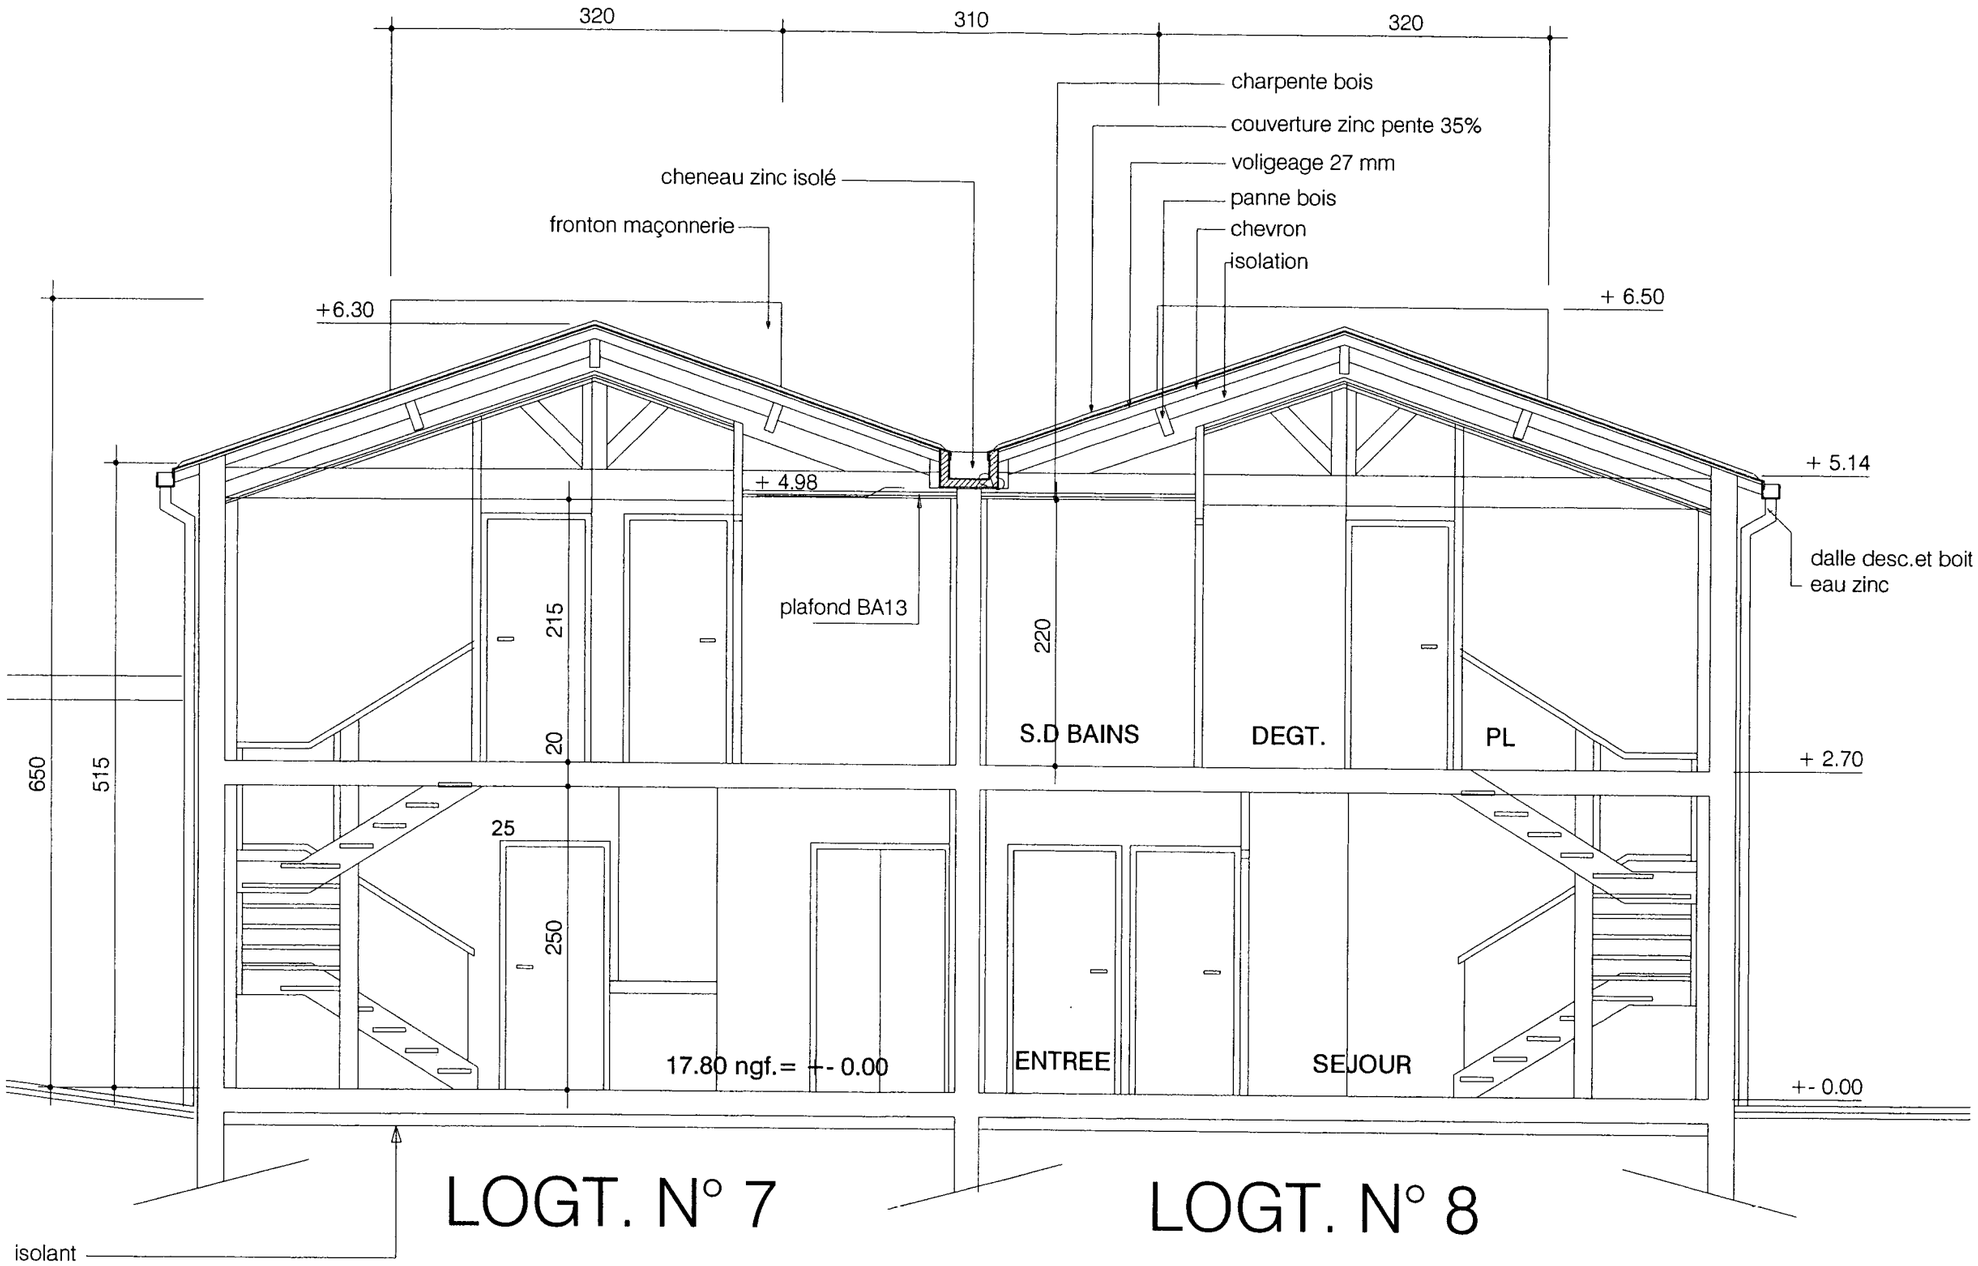

Coupe 1-1

SUJET NATIONAL	BP METIERS DE LA PIERRE	SESSION 2005
Durée 4h30m coef 4	Epreuve E1 écrite Etude, préparation et suivi d'un ouvrage	Feuille 4/8

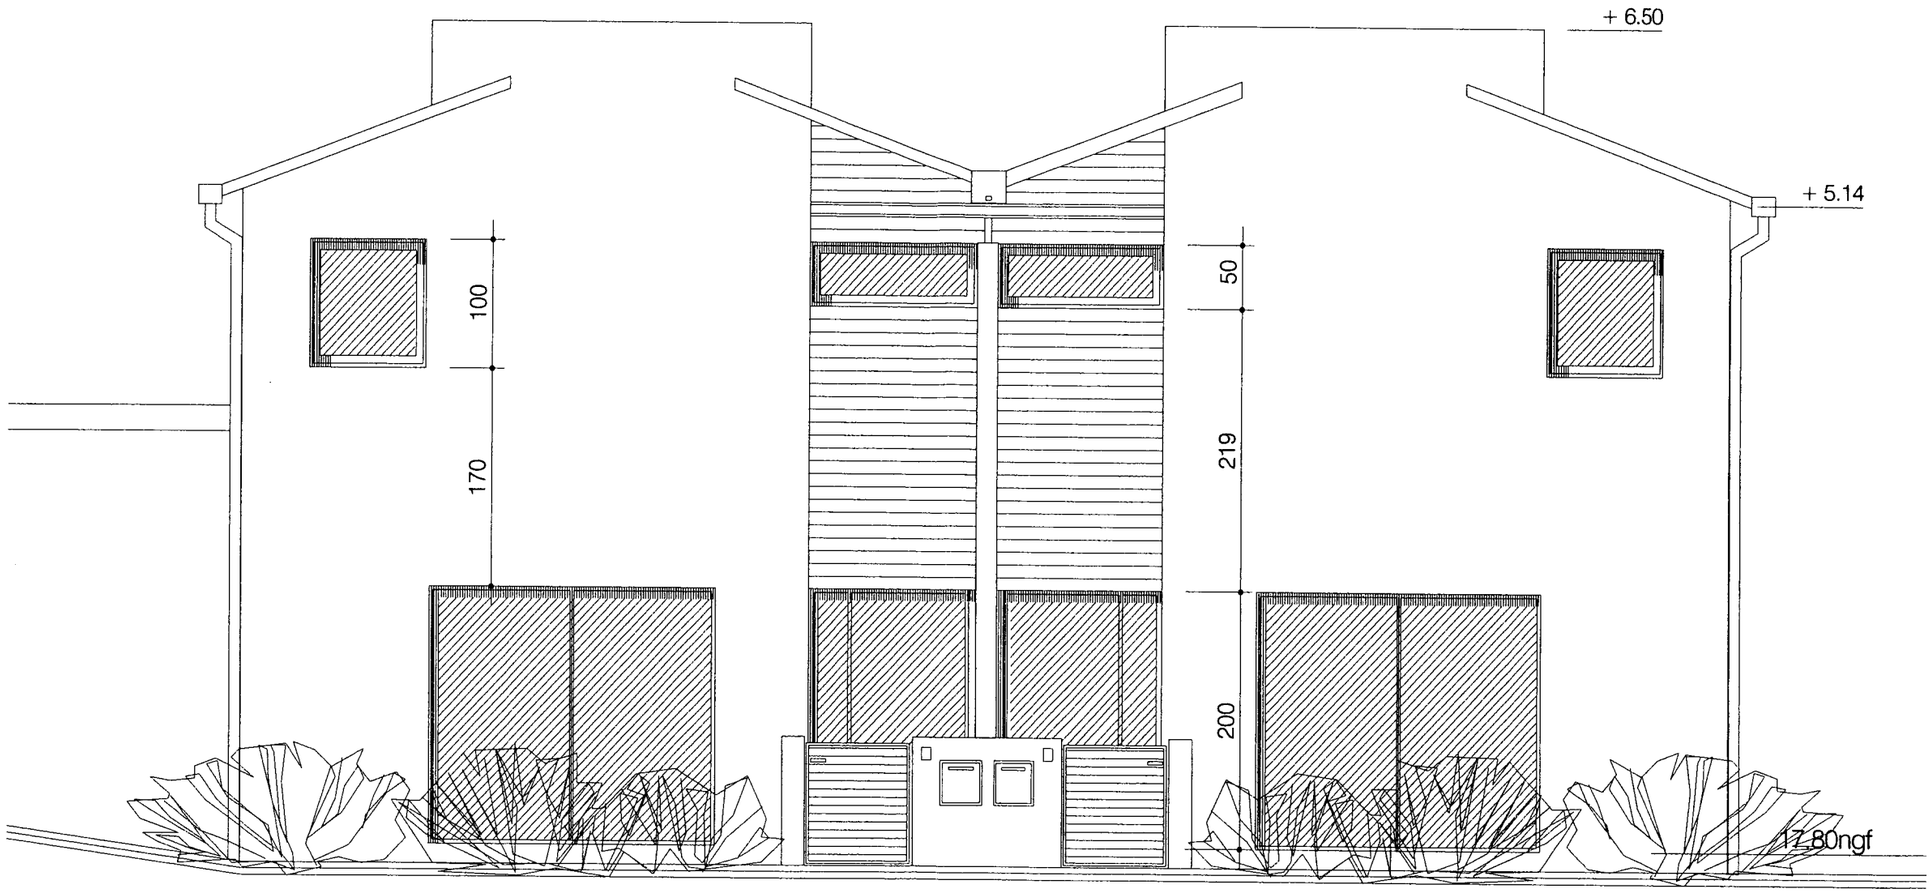


LOGT. N° 7 LOGT. N° 8


Façade Ouest

SUJET NATIONAL	BP METIERS DE LA PIERRE	SESSION 2005
Durée 4h30m coef 4	Epreuve E1 écrite Etude, préparation et suivi d'un ouvrage	Feuille 5/8

DOSSIER TECHNIQUE

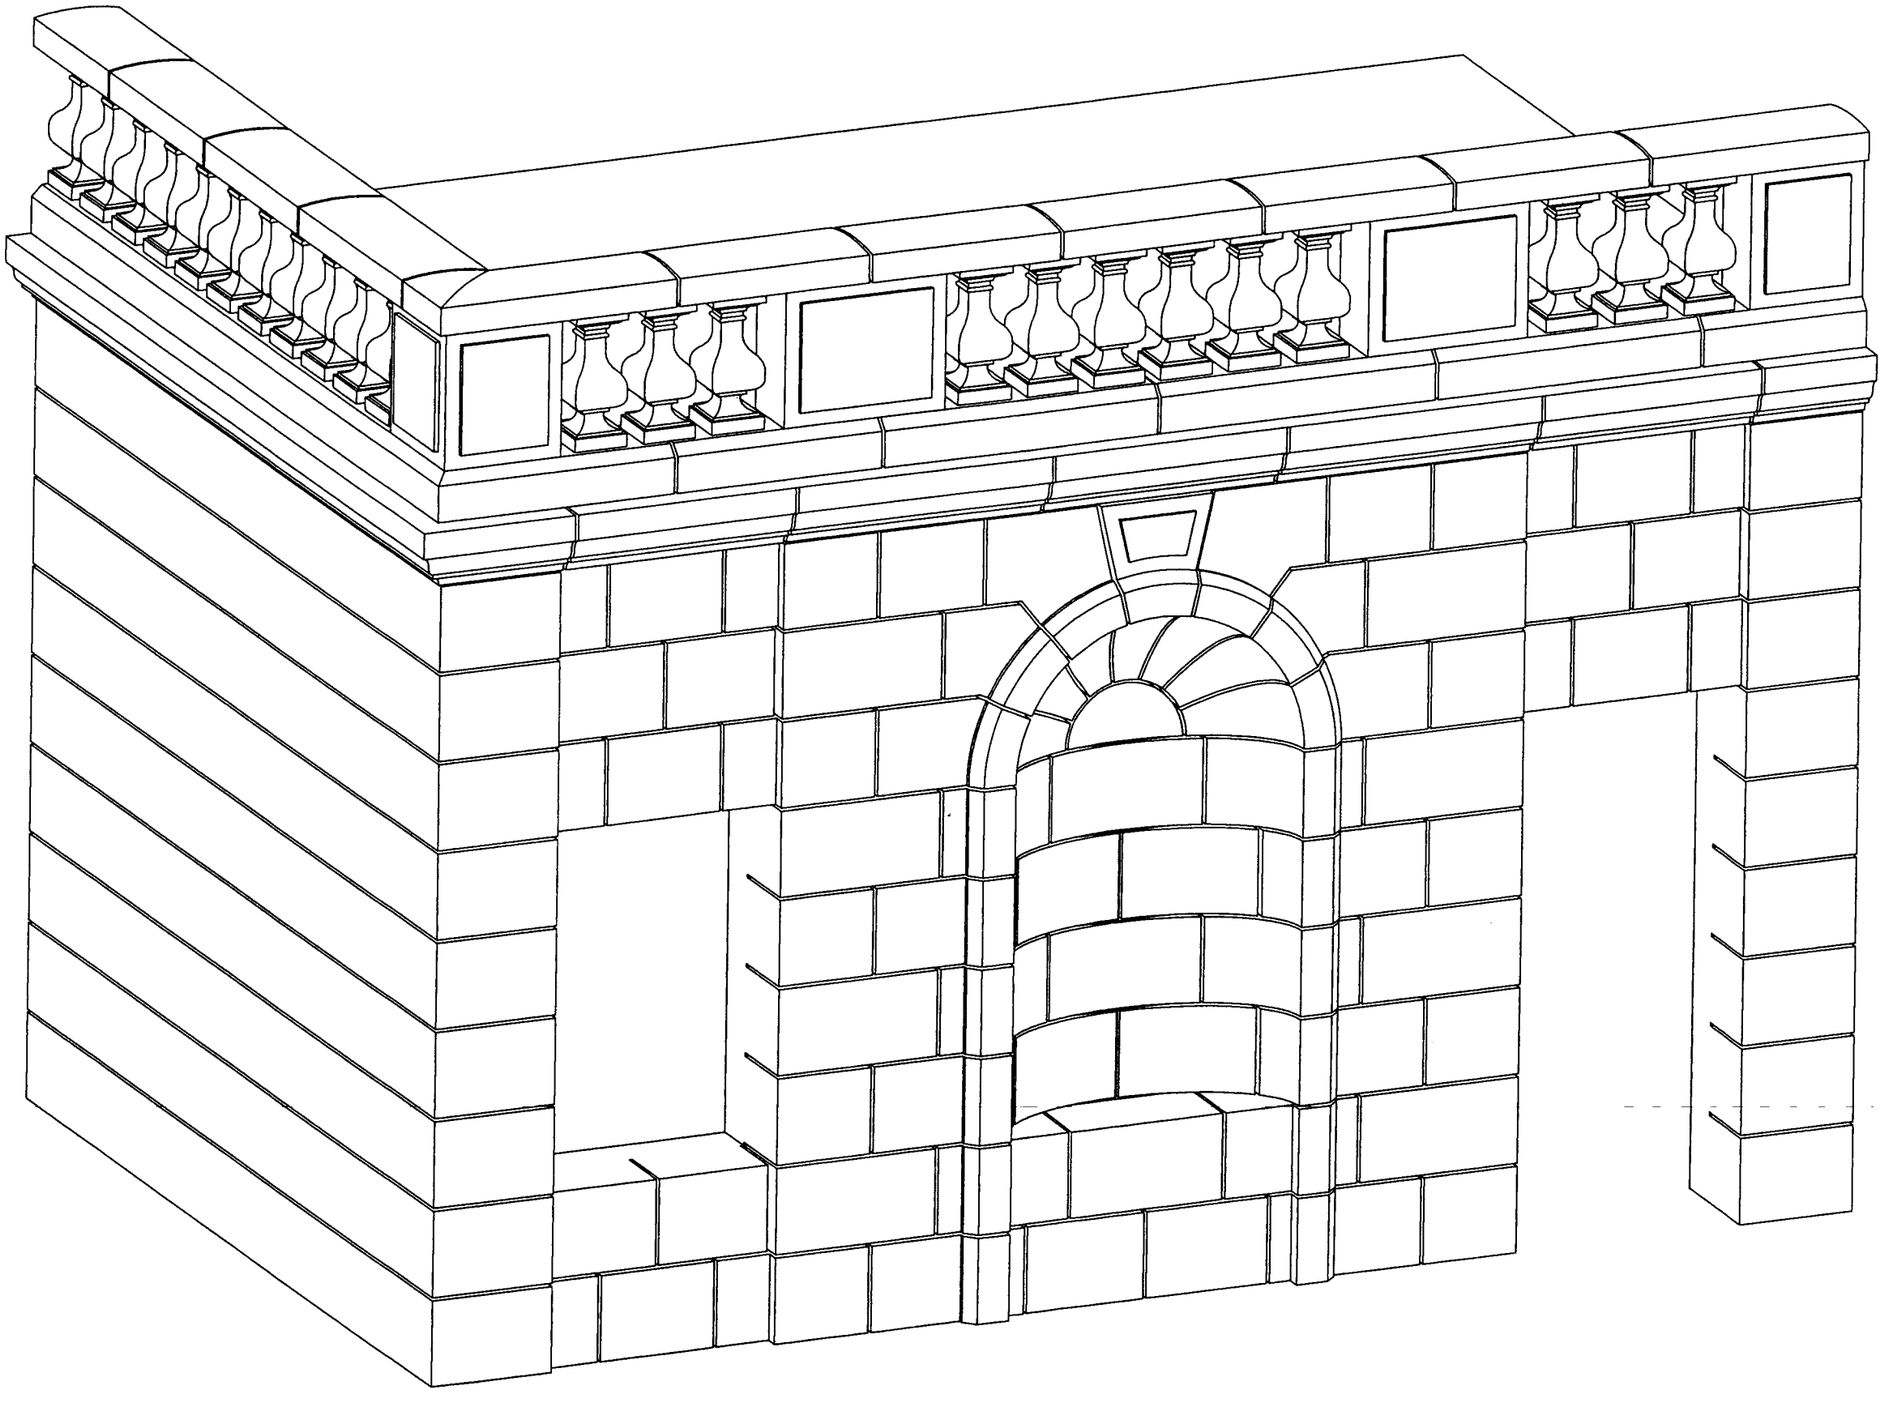


SUJETS NATIONAL	BP METIERS DE LA PIERRE	SESSION 2005
Durée 4h30 coef 4	Epreuve E1 écrite Etude, préparation et suivi d'un ouvrage	Feuille 6/8

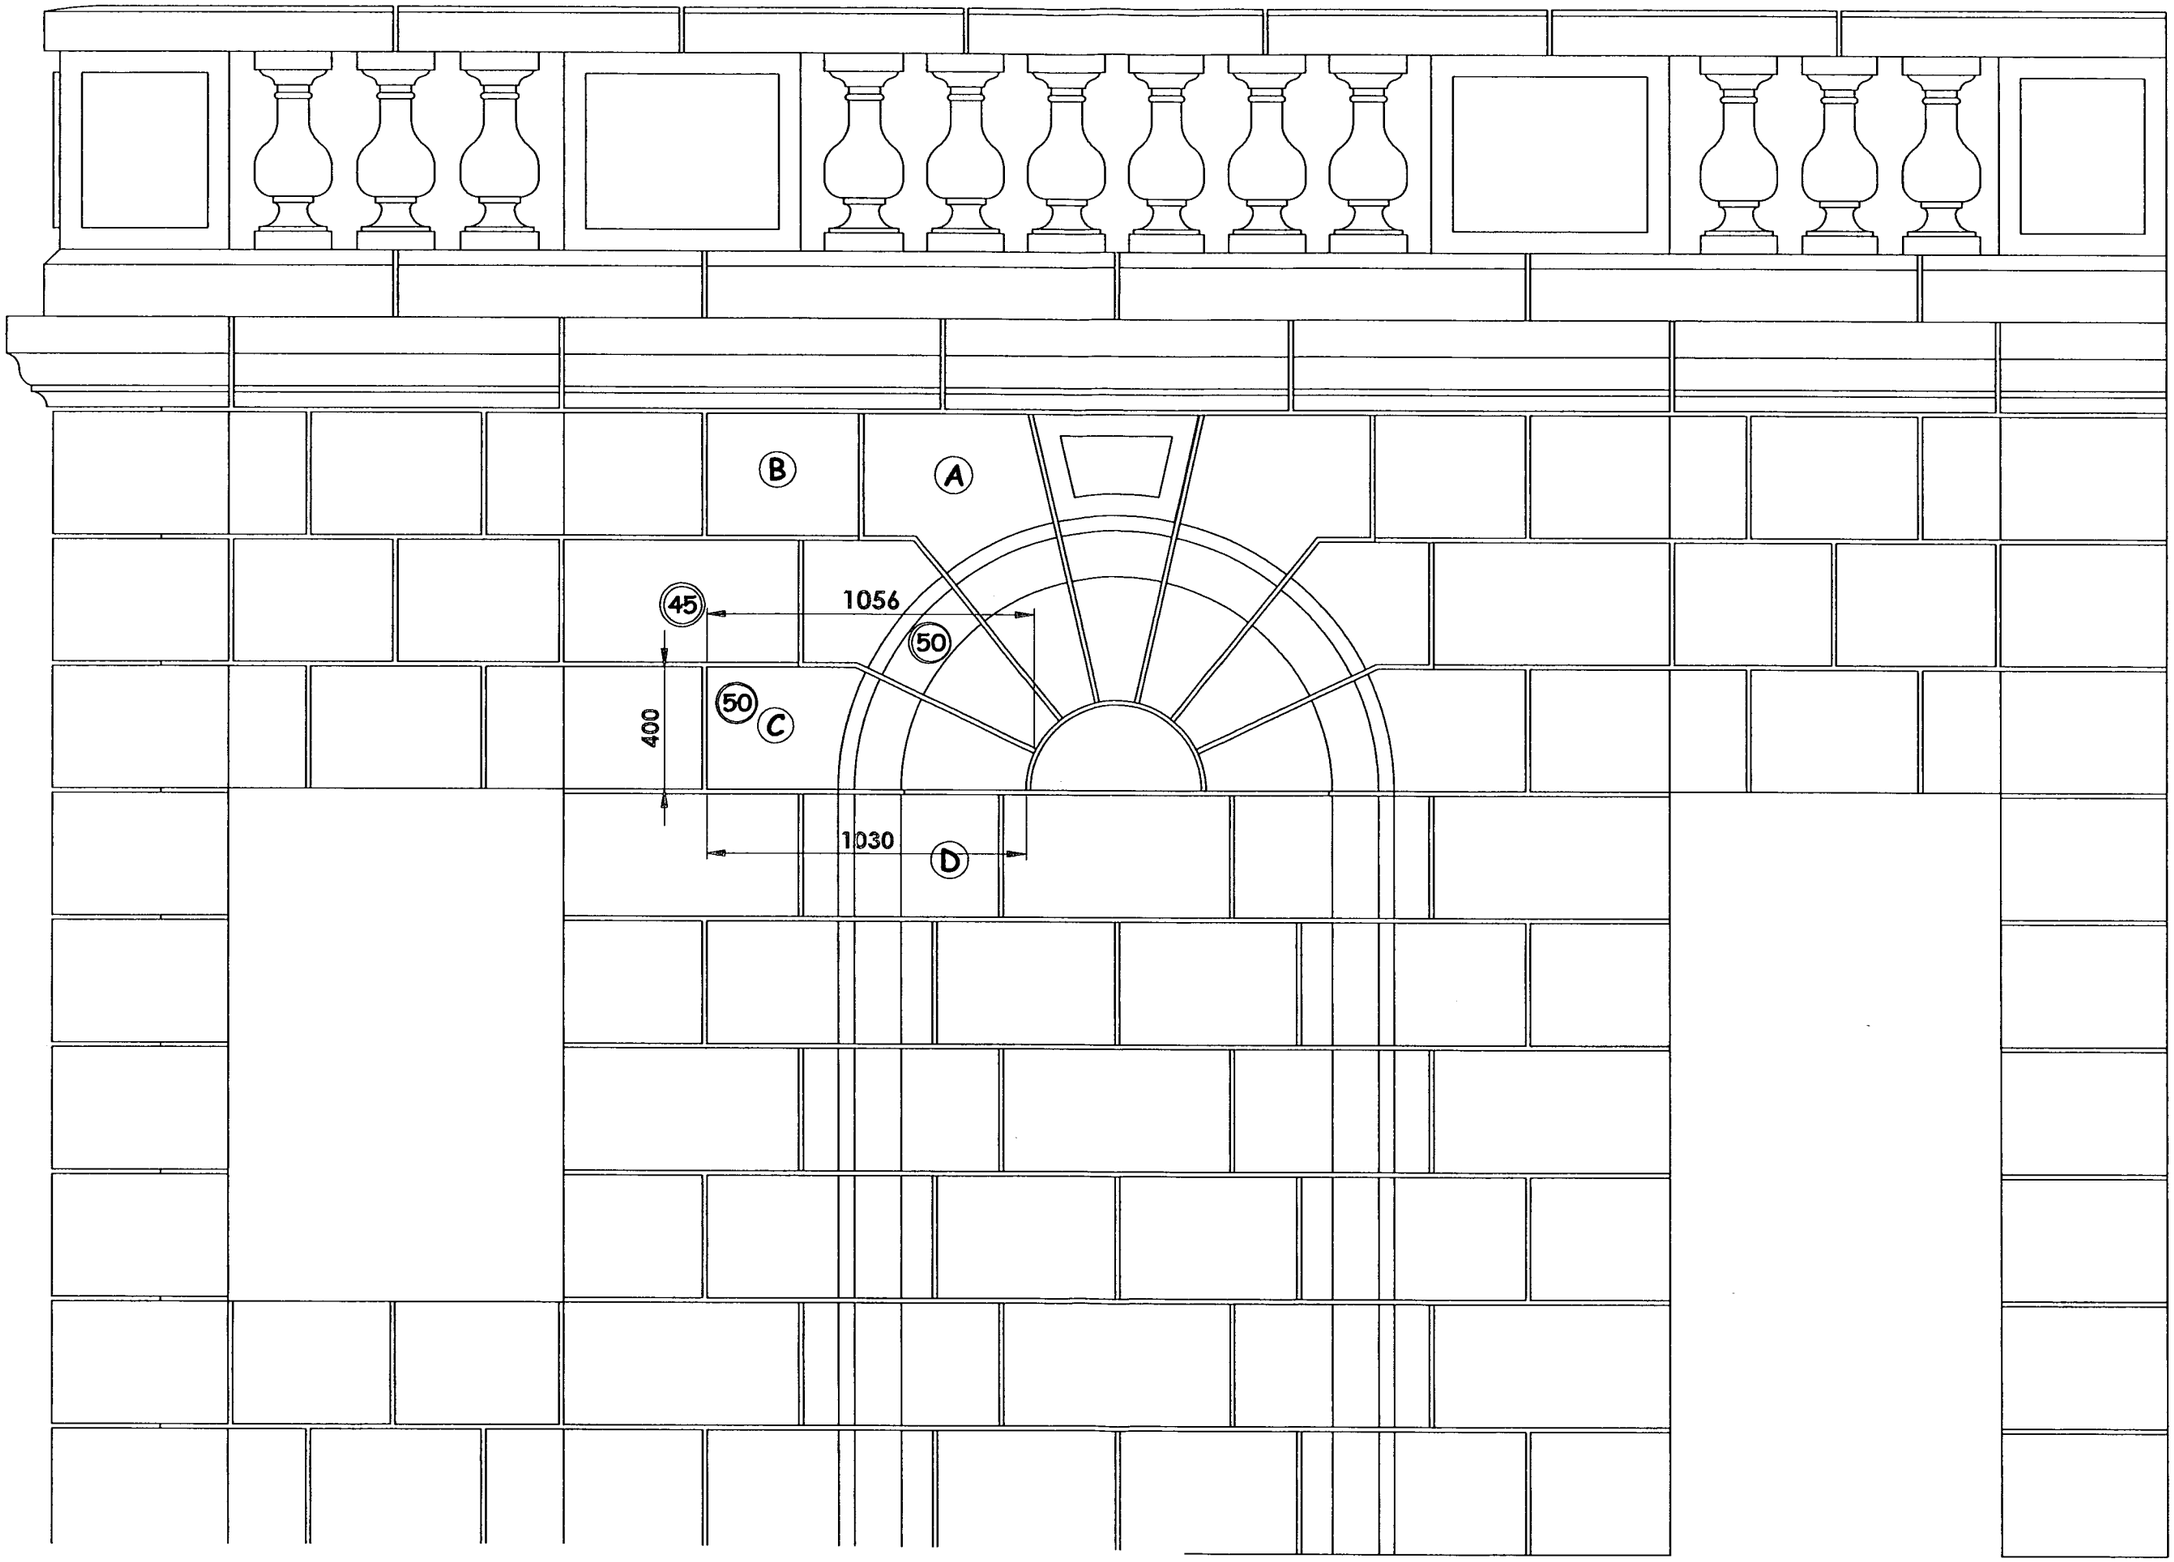

SUJETS NATIONAL	BP METIERS DE LA PIERRE	SESSION 2005
Durée 4h30 coef 4	Epreuve E1 écrite Etude, préparation et suivi d'un ouvrage	Feuille 7/8

Plan de la façade éch 1:20

PERSPECTIVE DE LA CLE

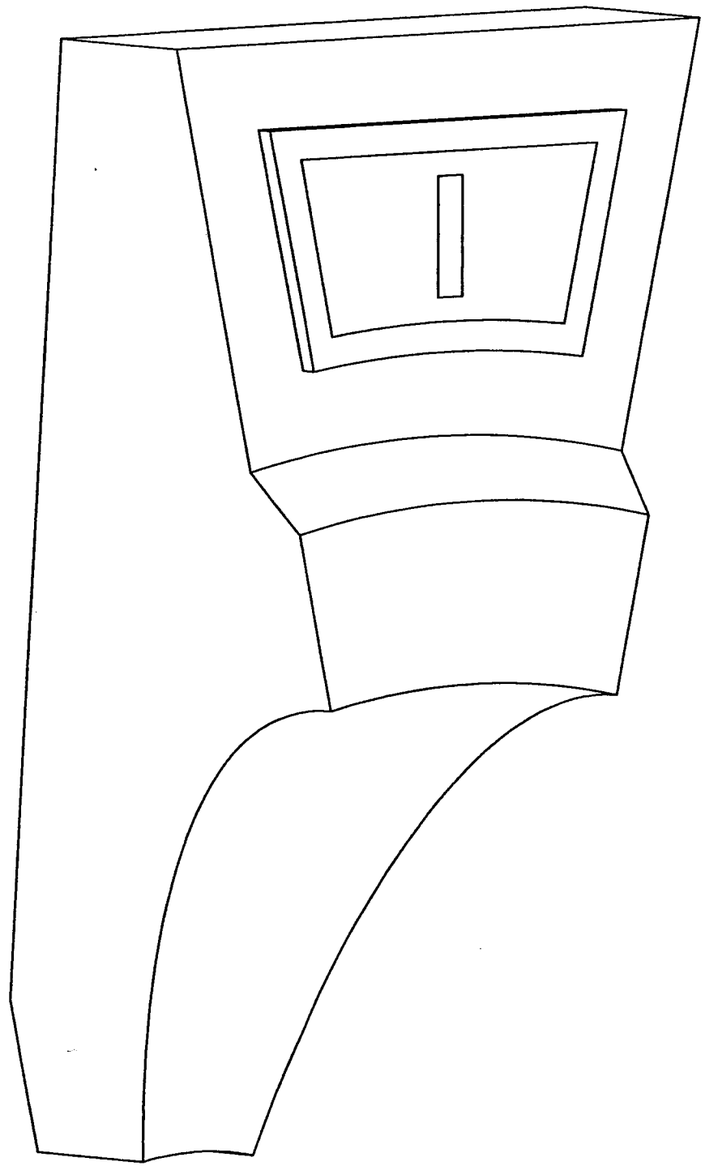

SUJETS NATIONAL	BP METIERS DE LA PIERRE	SESSION 2005
Durée 4h30 coef 4	Epreuve E1 écrite Etude, préparation et suivi d'un ouvrage	Feuille 8/8

Copyright © 2026 FormaV. Tous droits réservés.

Ce document a été élaboré par FormaV© avec le plus grand soin afin d'accompagner chaque apprenant vers la réussite de ses examens. Son contenu (textes, graphiques, méthodologies, tableaux, exercices, concepts, mises en forme) constitue une œuvre protégée par le droit d'auteur.

Toute copie, partage, reproduction, diffusion ou mise à disposition, même partielle, gratuite ou payante, est strictement interdite sans accord préalable et écrit de FormaV©, conformément aux articles L.111-1 et suivants du Code de la propriété intellectuelle. Dans une logique anti-plagiat, FormaV© se réserve le droit de vérifier toute utilisation illicite, y compris sur les plateformes en ligne ou sites tiers.

En utilisant ce document, vous vous engagez à respecter ces règles et à préserver l'intégrité du travail fourni. La consultation de ce document est strictement personnelle.

Merci de respecter le travail accompli afin de permettre la création continue de ressources pédagogiques fiables et accessibles.